


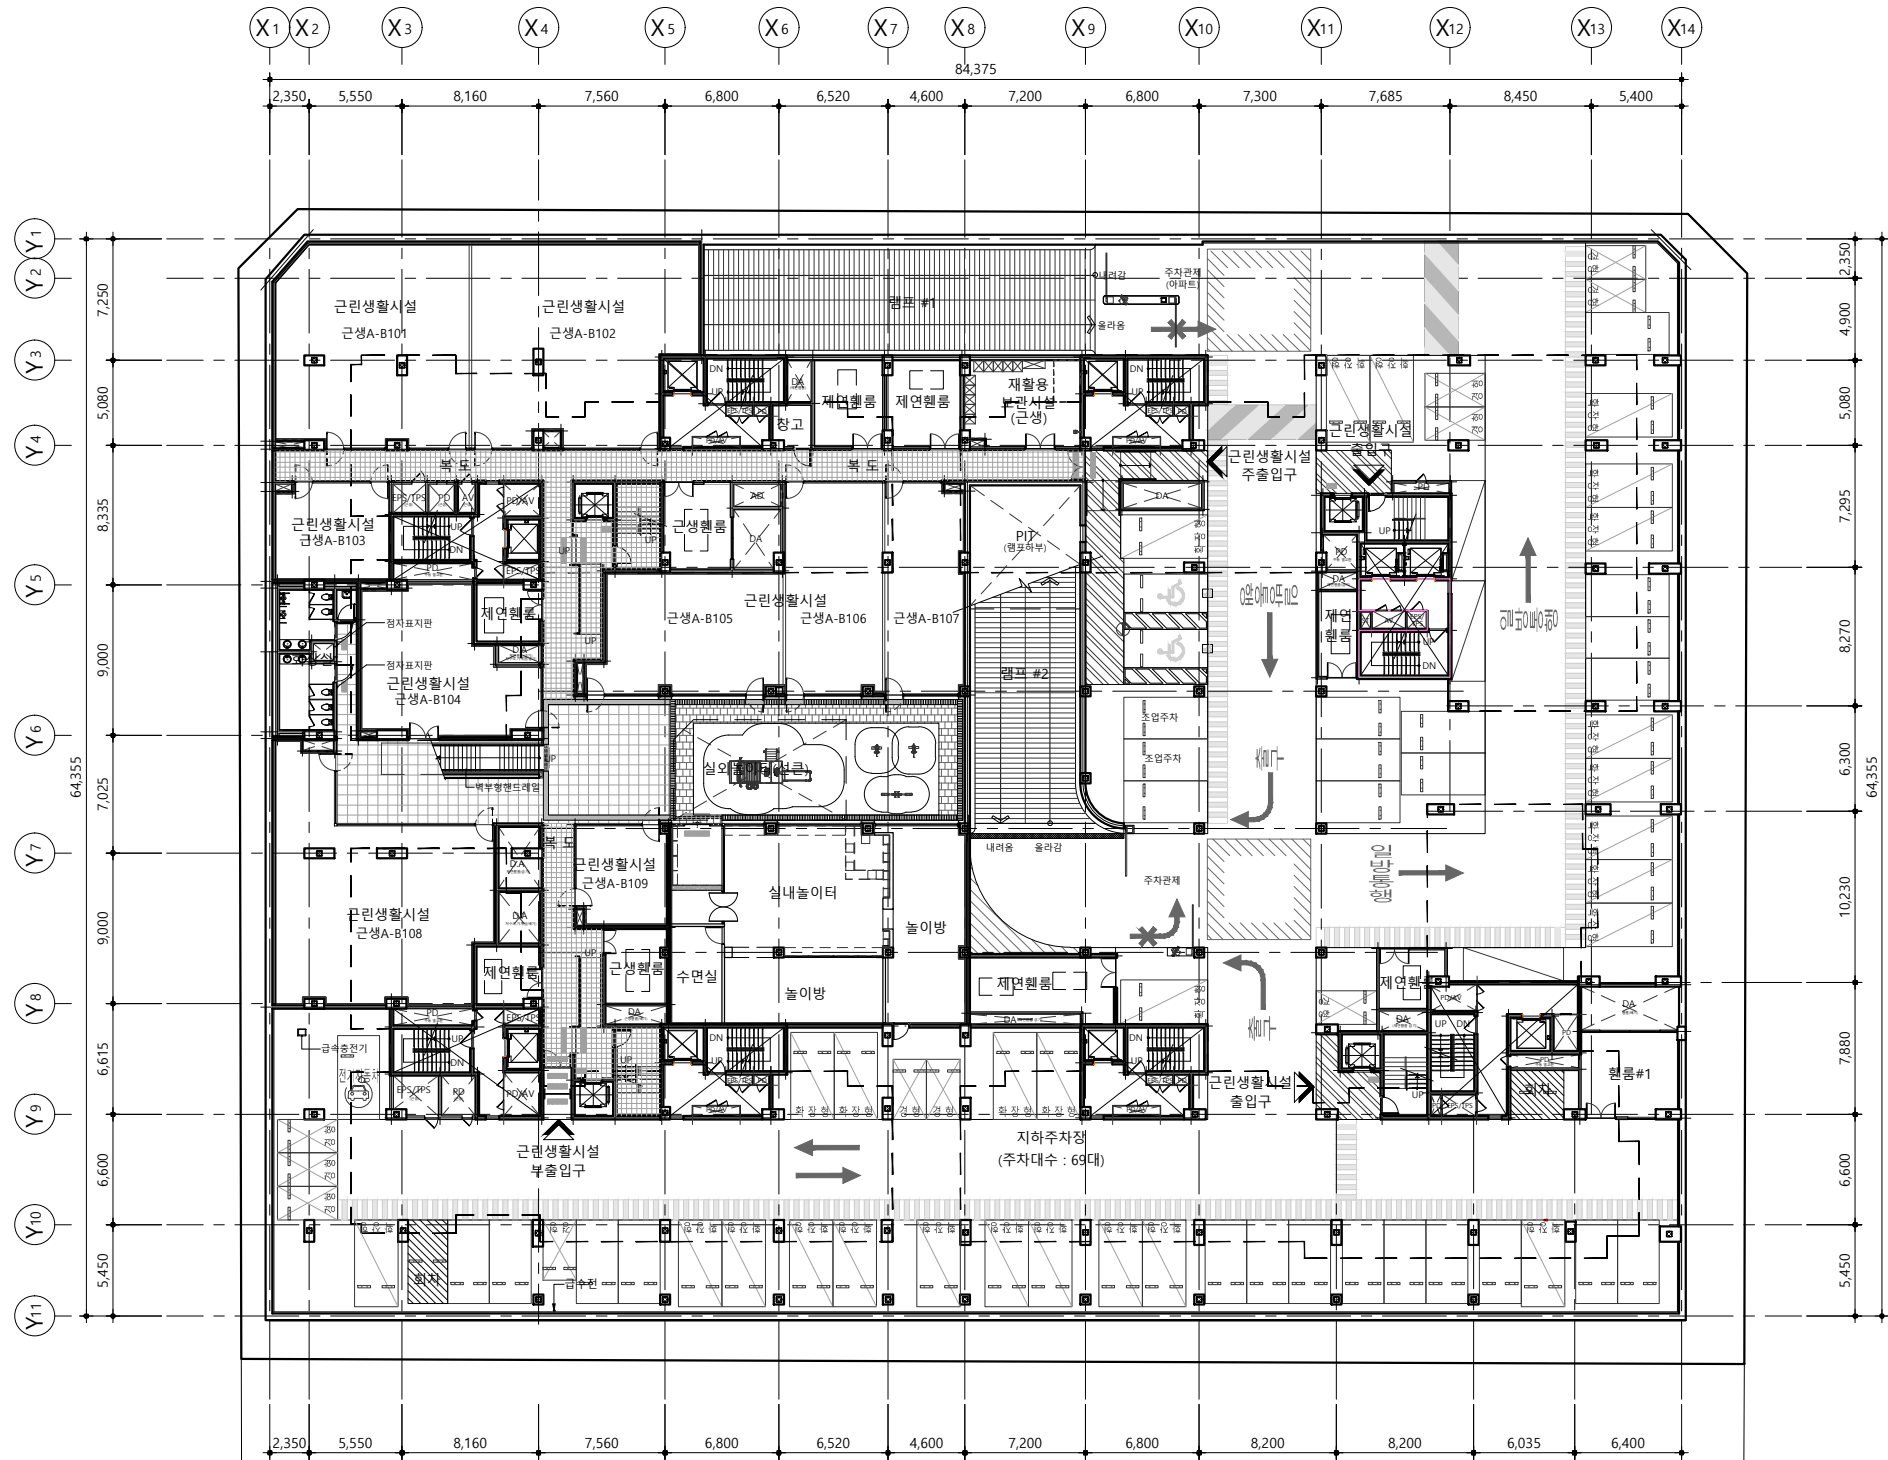

B블럭 참조

1

A블럭 지하1층 평면도

A1: 1/200, A3: 1/400

PROJECT TITLE

인천시 송도동 20-4번지
외 7필지 지역주택조합아파트
신축공사



(주)아센스 종합건축사사무소
사무특별시 서초구 서원로 12길 41 대원빌딩 2층
TEL (02) 2088-7014 FAX (02) 2088-7015

NOTE.

- 지하주차장 비상벨이 설치된 기둥은 도색 차별화를 한다.
- 주차구획 내 시인성 확보를 위해 '경형' 및 '확장형' 문구 표기
- 전기 자동차 및 충전시설

전기자동차 12대 계획

A블럭	총 6대 (B2F: 5대 + B1F: 1대)
B블럭	총 6대 (B2F: 5대 + B1F: 1대)

급속 : 6개, 완속(과급행) : 12개

구 분			
	충구분	급속	완속
A블럭	B1F	1	
	B2F	2	6
	B3F		
B블럭	B1F	1	
	B2F	2	6
	B3F		

* 완속 = 과급행 충전기 ●

- 지하주차장 벽체 도색은 색채 디자인을 따름.

REV.	DATE	DESCRIPTION OF REASON	NAME
------	------	-----------------------	------

CLIENT


DRAWING TITLE

A블럭
지하1층 평면도

APPROVAL DATE 2024. 07	APPROVED
PROJECT CODE	CHECKED
SCALE A3 : 1/400	DESIGNED
SHEET NO.	DRAWN

DRAWING NO. REV.

A20-003

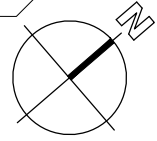

1

A블럭 지상2층 평면도

A1: 1/200, A3: 1/400

PROJECT TITLE

인천시 송도동 20-4번지
외 7필지 지역주택조합아파트
신축공사

A-Sense
ARCHITECTS

(주)아센스 종합건축사사무소

사무소: 인천시 송도동 20-4번지 41-1호
TEL (02) 2088-7014 FAX (02) 2088-7015

NOTE.

REV.	DATE	DESCRIPTION OF REASON	NAME
------	------	-----------------------	------

CLIENT

DRAWING TITLE

A블럭
지상2층 평면도

APPROVAL DATE
2024. 07

APPROVED

PROJECT CODE

CHECKED

SCALE
A3 : 1/400

DESIGNED


SHEET NO.

DRAWN

DRAWING NO.

A20-005

REV.

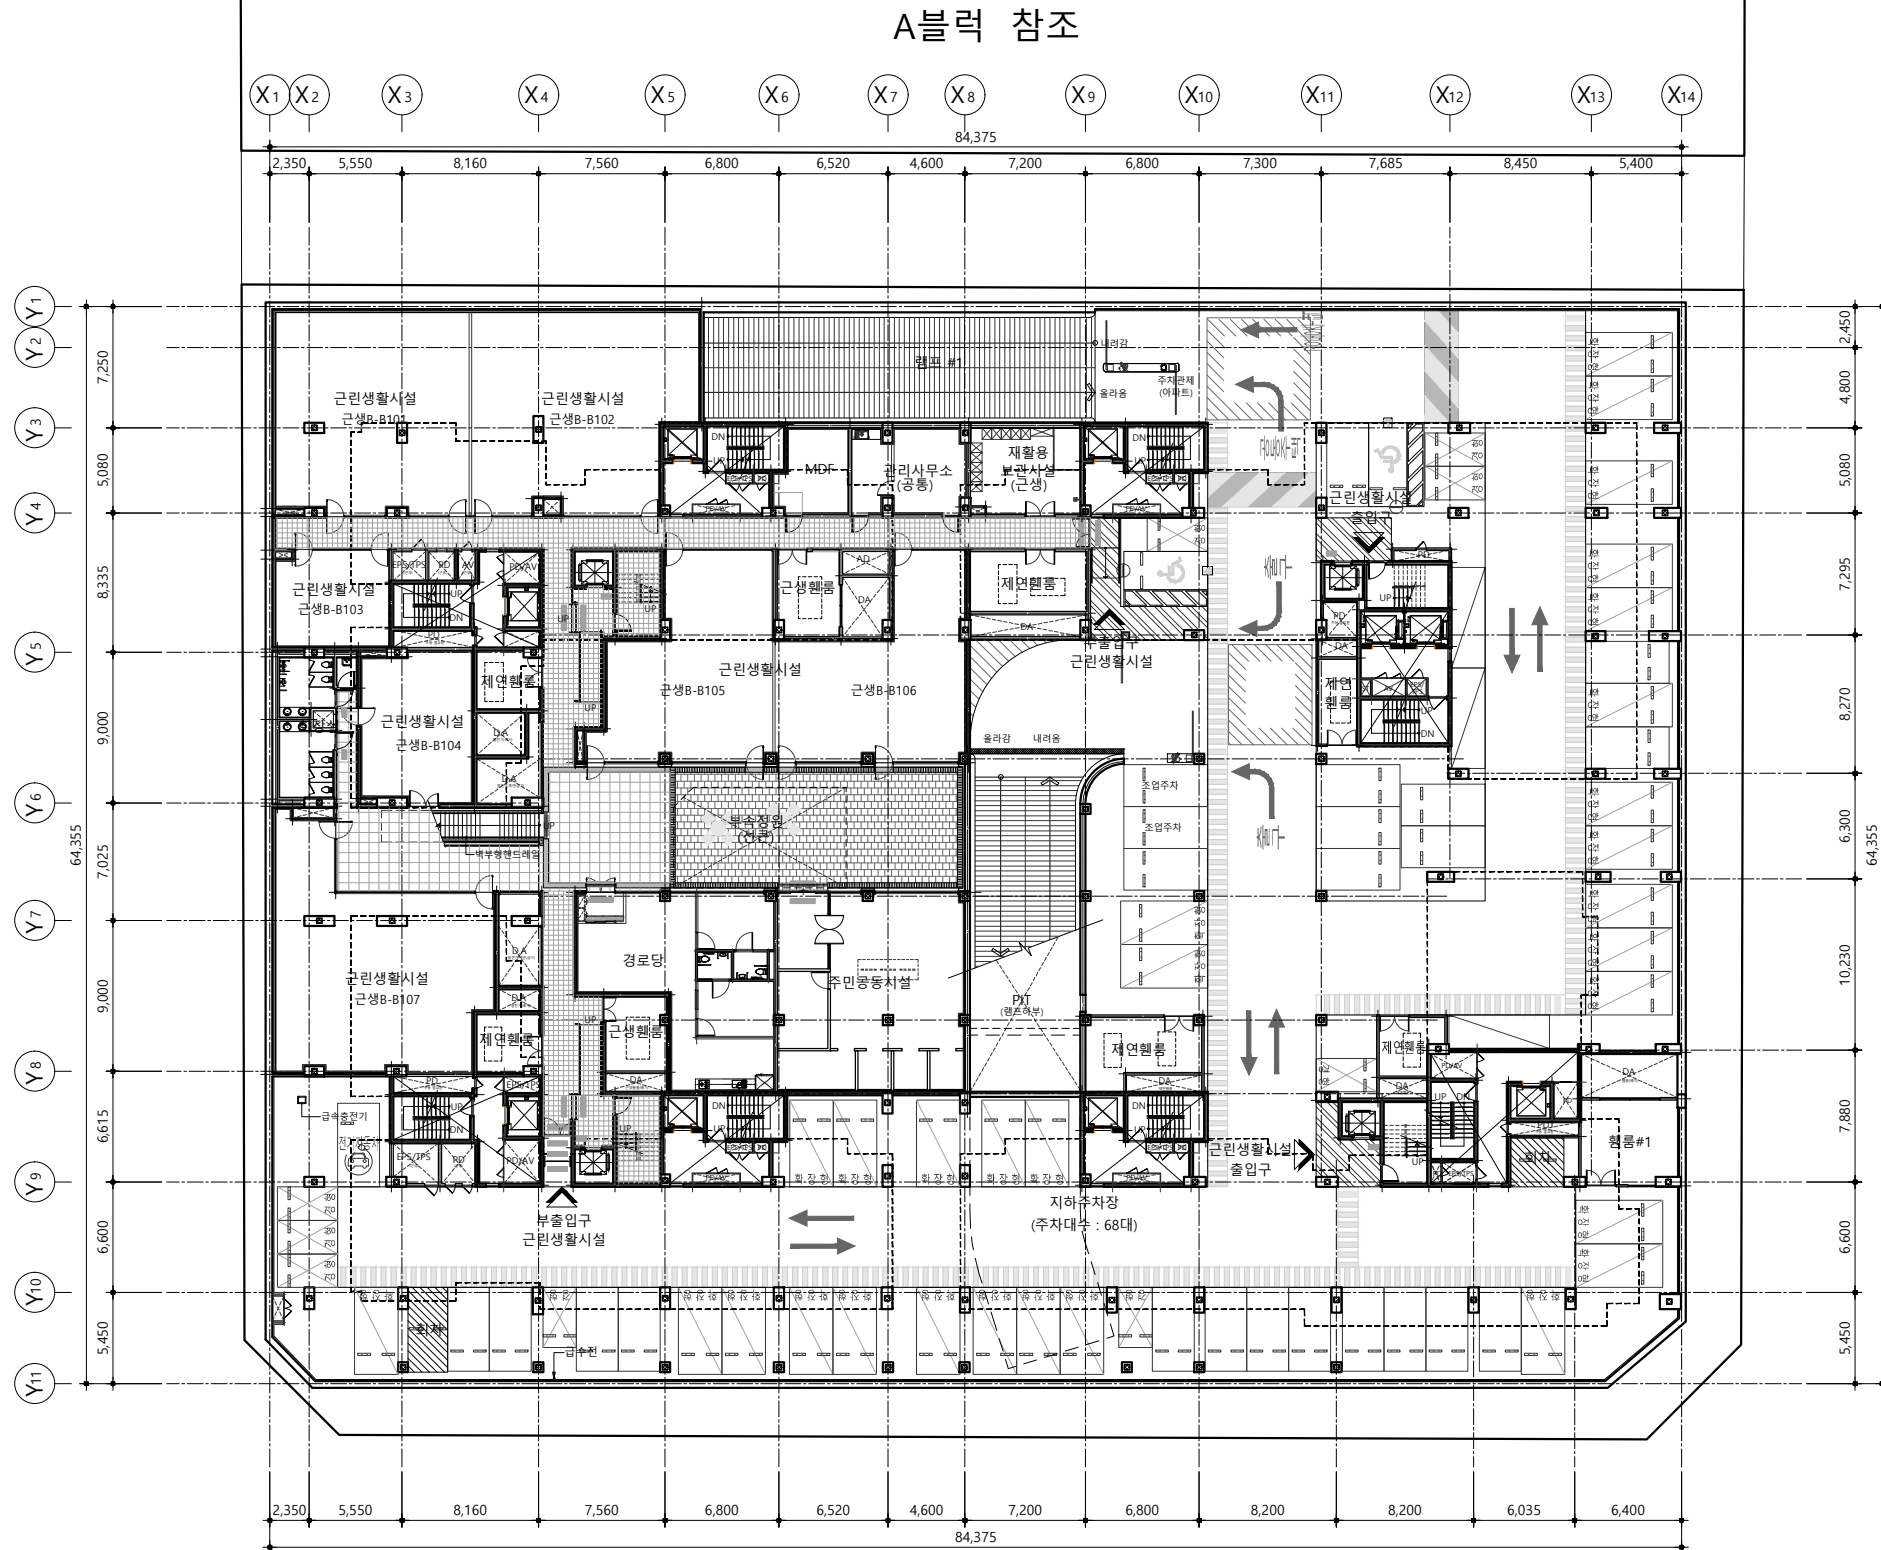

1 B블럭 지하1층 평면도
A1: 1/200, A3: 1/400

PROJECT TITLE
인천시 송도동 20-4번지
외 7필지 지역주택조합아파트
신축공사

A-Sense
ARCHITECTS
(주)아센스 종합건축사사무소
사무특별시 서초구 서원대로 12길 41 대원빌딩 2층
TEL (02) 2088-7014 FAX (02) 2088-7015


NOTE.
1. 지하주차장 비상벨이 설치된 기둥은
도색 차별화를 한다.
2. 주차구획 내 시인성 확보를 위해
'경형' 및 '확장형' 문구 표기
3. 전기 자동차 및 충전시설

전기자동차 12대 계획			
A블럭	총 6대		
	(B2F: 5대 + B1F: 1대)		
B블럭	총 6대		
	(B2F: 5대 + B1F: 1대)		
급속 : 6개, 완속(과급형) : 12개			
	구 분	급속	완속
A블럭	B1F	1	
	B2F	2	6
	B3F		
B블럭	B1F	1	
	B2F	2	6
	B3F		

* 완속 = 과급형 충전기 ●

4. 지하주차장 벽체 도색은 색채 디자인
을 따름.

REV.	DATE	DESCRIPTION OF REASON	NAME
CLIENT			
DRAWING TITLE			
B블럭 지하1층 평면도			
APPROVAL DATE 2024. 07		APPROVED	
PROJECT CODE		CHECKED	
SCALE A3 : 1/400		DESIGNED	
SHEET NO.		DRAWN	
DRAWING NO. A20-013			REV.

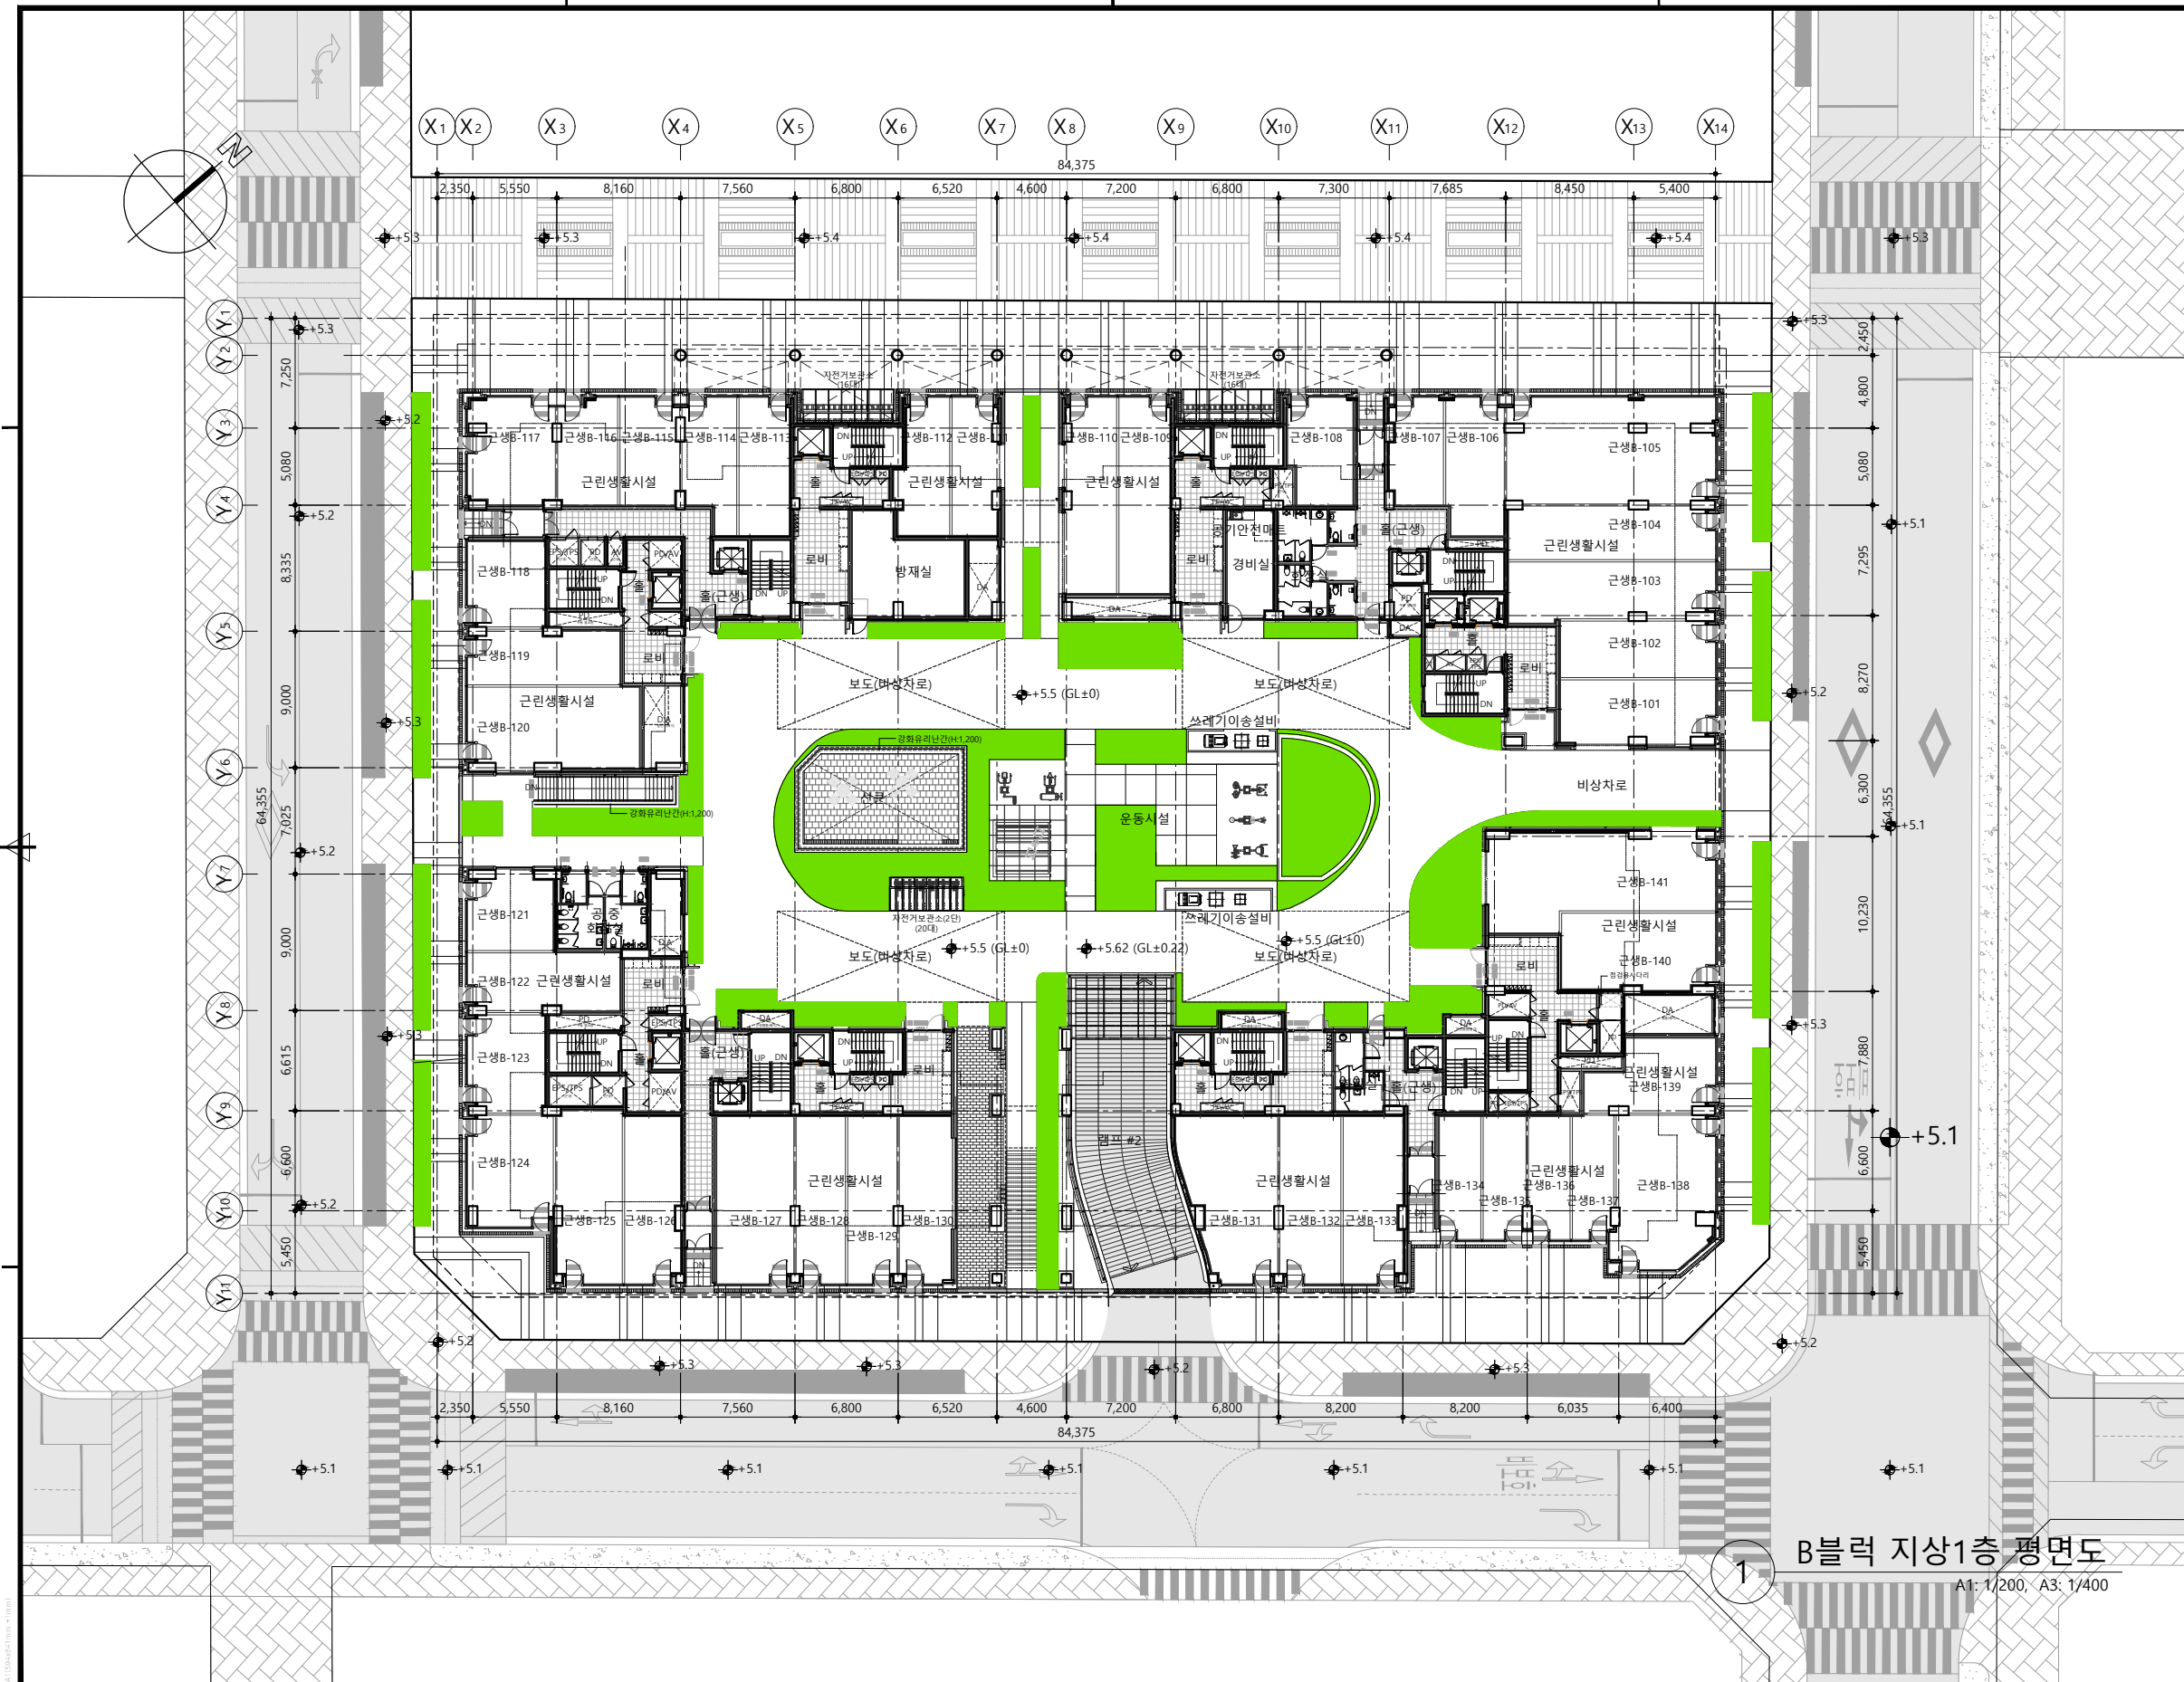

PROJECT TITLE

인천시 송도동 20-4번지
외 7필지 지역주택조합아파트
신축공사



(주)아센스 종합건축사사무소
서울특별시 서초구 사임당로 12길 41 대운빌딩 2층
TEL (02) 2088 - 7014 FAX (02) 2088 - 7015

NOTE.

1. 지상1층 PD 점검구 : 승강기비상
사다리일체형 (13개소)

REV.	DATE	DESCRIPTION OF REASON	NAME
CLIENT			

DRAWING TITLE



B블럭
지상1층 평면도

APPROVAL DATE 2024. 07	APPROVED
PROJECT CODE	CHECKED
SCALE A3 : 1/400	DESIGNED
SHEET NO.	DRAWN
DRAWING NO.	REV.

DRAWING NO.

REV.

A20-014

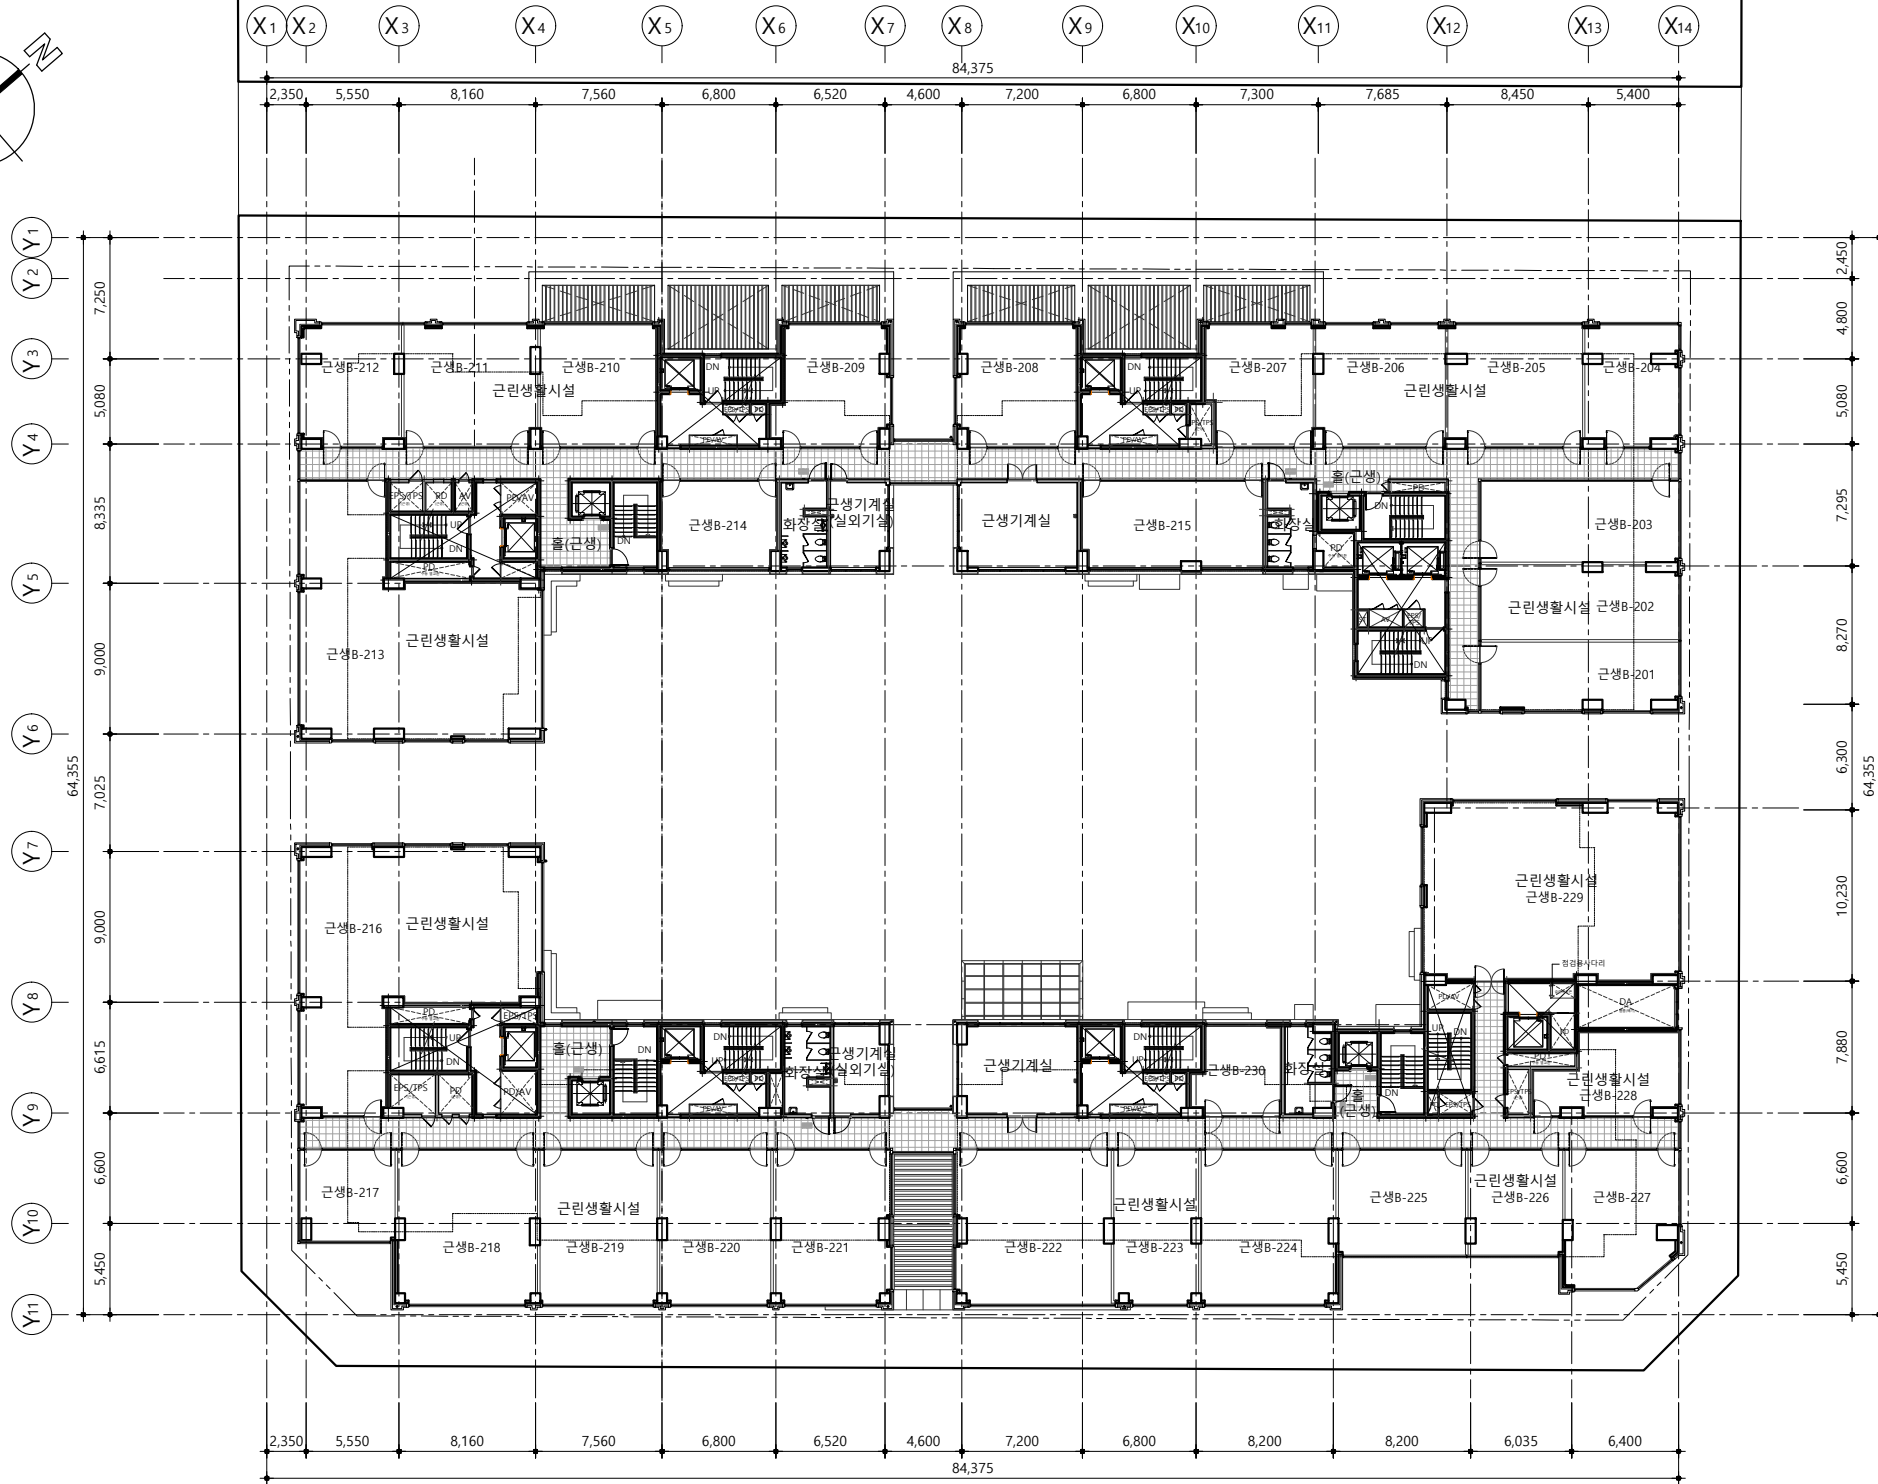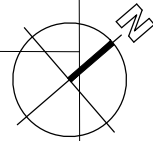

1 B블록 지상2층 평면도
A1: 1/200, A3: 1/400

PROJECT TITLE
인천시 송도동 20-4번지
외 7필지 지역주택조합아파트
신축공사

(주)아센스 종합건축사사무소
서울특별시 서초구 서원로12길 41 대원빌딩 2층
TEL (02) 2088-7014 FAX (02) 2088-7015

NOTE.

REV.	DATE	DESCRIPTION OF REASON	NAME

CLIENT

DRAWING TITLE
B블록
지상2층 평면도

APPROVAL DATE	APPROVED
2024. 07	
PROJECT CODE	CHECKED
SCALE	DESIGNED
A3 : 1/400	
SHEET NO.	DRAWN
DRAWING NO.	
A20-015	
REV.	